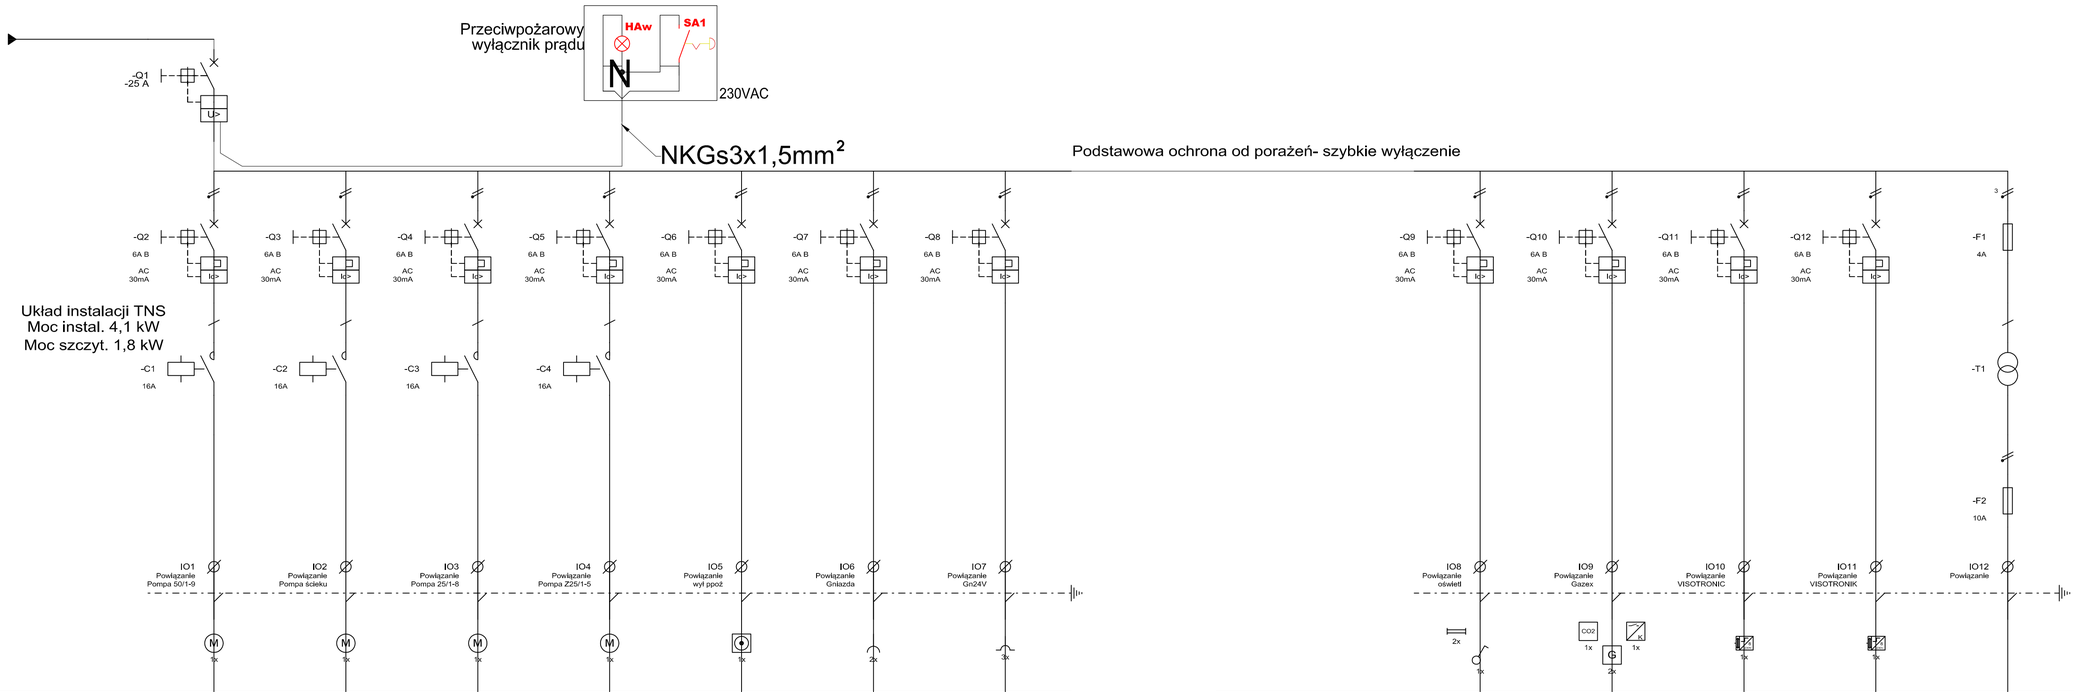

Nazwa	IO1	IO2	IO3	IO4	IO5	IO6	IO7
Wyjście	Powiązanie	Powiązanie	Powiązanie	Powiązanie	Powiązanie	Powiązanie	Powiązanie
Przeznaczenie	Pompa 50/1-9	Pompa ścieku	Pompa 25/1-8	Pompa Z25/1-5	wył ppoż	Gniazda	Gn24V
Symbole	0x	0x	0x	0x	0x	2x	3x
Zużycie	500.00W / 2.17A / 230.00V	500.00W / 2.17A / 230.00V	100.00W / 0.43A / 230.00V	50.00W / 0.22A / 230.00V	0.00W / 0.00A / 230.00V	1400.00W / 6.09A / 230.00V	600.00W / 2.61A / 230.00V
Typ kabla	Kabel instalacyjny	Kabel instalacyjny	Kabel instalacyjny	Kabel instalacyjny	Kabel instalacyjny	Kabel instalacyjny	Kabel instalacyjny
Żyły kabla	YLY2o 2+PE x 1.50mm2	YLY2o 2+PE x 1.50mm2	YLY2o 2+PE x 1.50mm2	YLY2o 2+PE x 1.50mm2	NGKs3x1,0 E90 2+PE x 1.00mm2	YLY2o 2+PE x 2.50mm2	YLY2o 2+PE x 1.50mm2
Długość kabla	6,00m	10,00m	11,00m	13,00m	9.00m	19,00m	26.00m

Nazwa	IO8	IO9	IO10	IO11	IO12
Wyjście	Powiązanie	Powiązanie	Powiązanie	Powiązanie	Powiązanie
Przeznaczenie	oświetl	Gazex	VISOTRONIC	VISOTRONIC	Trafo 230/24/12
Symbole	2x	0x	0x	0x	
Zużycie	140.00W / 0.61A / 230.00V	50.00W / 0.22A / 230.00V	300.00W / 1.30A / 230.00V	300.00W / 1.30A / 230.00V	160.00W / 0.00A / 230.00V
Typ kabla	Kabel instalacyjny	Kabel instalacyjny	Kabel instalacyjny	Kabel instalacyjny	Kabel instalacyjny
Żyły kabla	YLY2o 2+PE x 1.50mm2	YLY2o 2+PE x 1.50mm2	YLY2o 2+PE x 1.50mm2	YLY2o 2+PE x 1.50mm2	YLY2o 2+PE x 1.50mm2
Długość kabla	14,00m	26,00m	8,00m	11,00m	15,00m

INWESTOR	Zakład Poprawczy w Trzemesznie ul. Mickiewicza 35, 62-240 Trzemeszno
INWESTYCJA	PRZEBUDOWA KOTŁOWNI WRAZ Z WYKONANIEM PRZYŁĄCZA GAZU, TERMOMODERNIZACJA HALI
LOKALIZACJA	ul. Mickiewicza 35 62-240 Trzemeszno Działka nr 356 i 358
STADIUM	PROJEKT BUDOWLANY

JEDNOSTKA PROJEKTOWA PROWADZĄCA

DEMURG kompleksowa obsługa inwestycji
ul. Piowicka 11/2
Pl, 61-277 Poznań
tel./fax: +48 61 662 11 40
www.demurg.com.pl

	IMIĘ I NAZWISKO	NR UPR.	PODPIS
PROJEKTOWAŁ:	JERZY WITKOWSKI	UAN/N/7210/86	
OPRACOWAŁ:			
SPRAWDZIŁ:	ANDRZEJ DETTLAFF	93/82/Pw	
TREŚĆ RYS.:			SKALA

BUDYNEK WIELOFUNKCYJNY
SCHEMAT INSTALACJI ELEKTRYCZNYCH WĘZŁA

1:00

DATA	KWIECIEŃ 2014	NR KONTRAKTU	001297
BRANŻA E	NR REWIZJI 00	NR RYSUNKU	E.03

Wyłączne prawa autorskie firmy DEMURG Sp. z o.o. Kopiowanie, rozpowszechnianie, modyfikowanie i wykorzystywanie niniejszych treści bez wcześniejszej pisemnej zgody zabronione.