


UWAGI:

- wszystkie opierzenia oraz parapety wykonać z blachy tytanowo-cynkowej gr. 0,7mm
- wszystkie rynny i rury spustowe wykonać z blachy tytan-cynk
- wszystkie kraty oraz pozostałe elementy oczyścić i pomalować w kolorze RAL 9006
- wszystkie wymiary sprawdzać na budowie

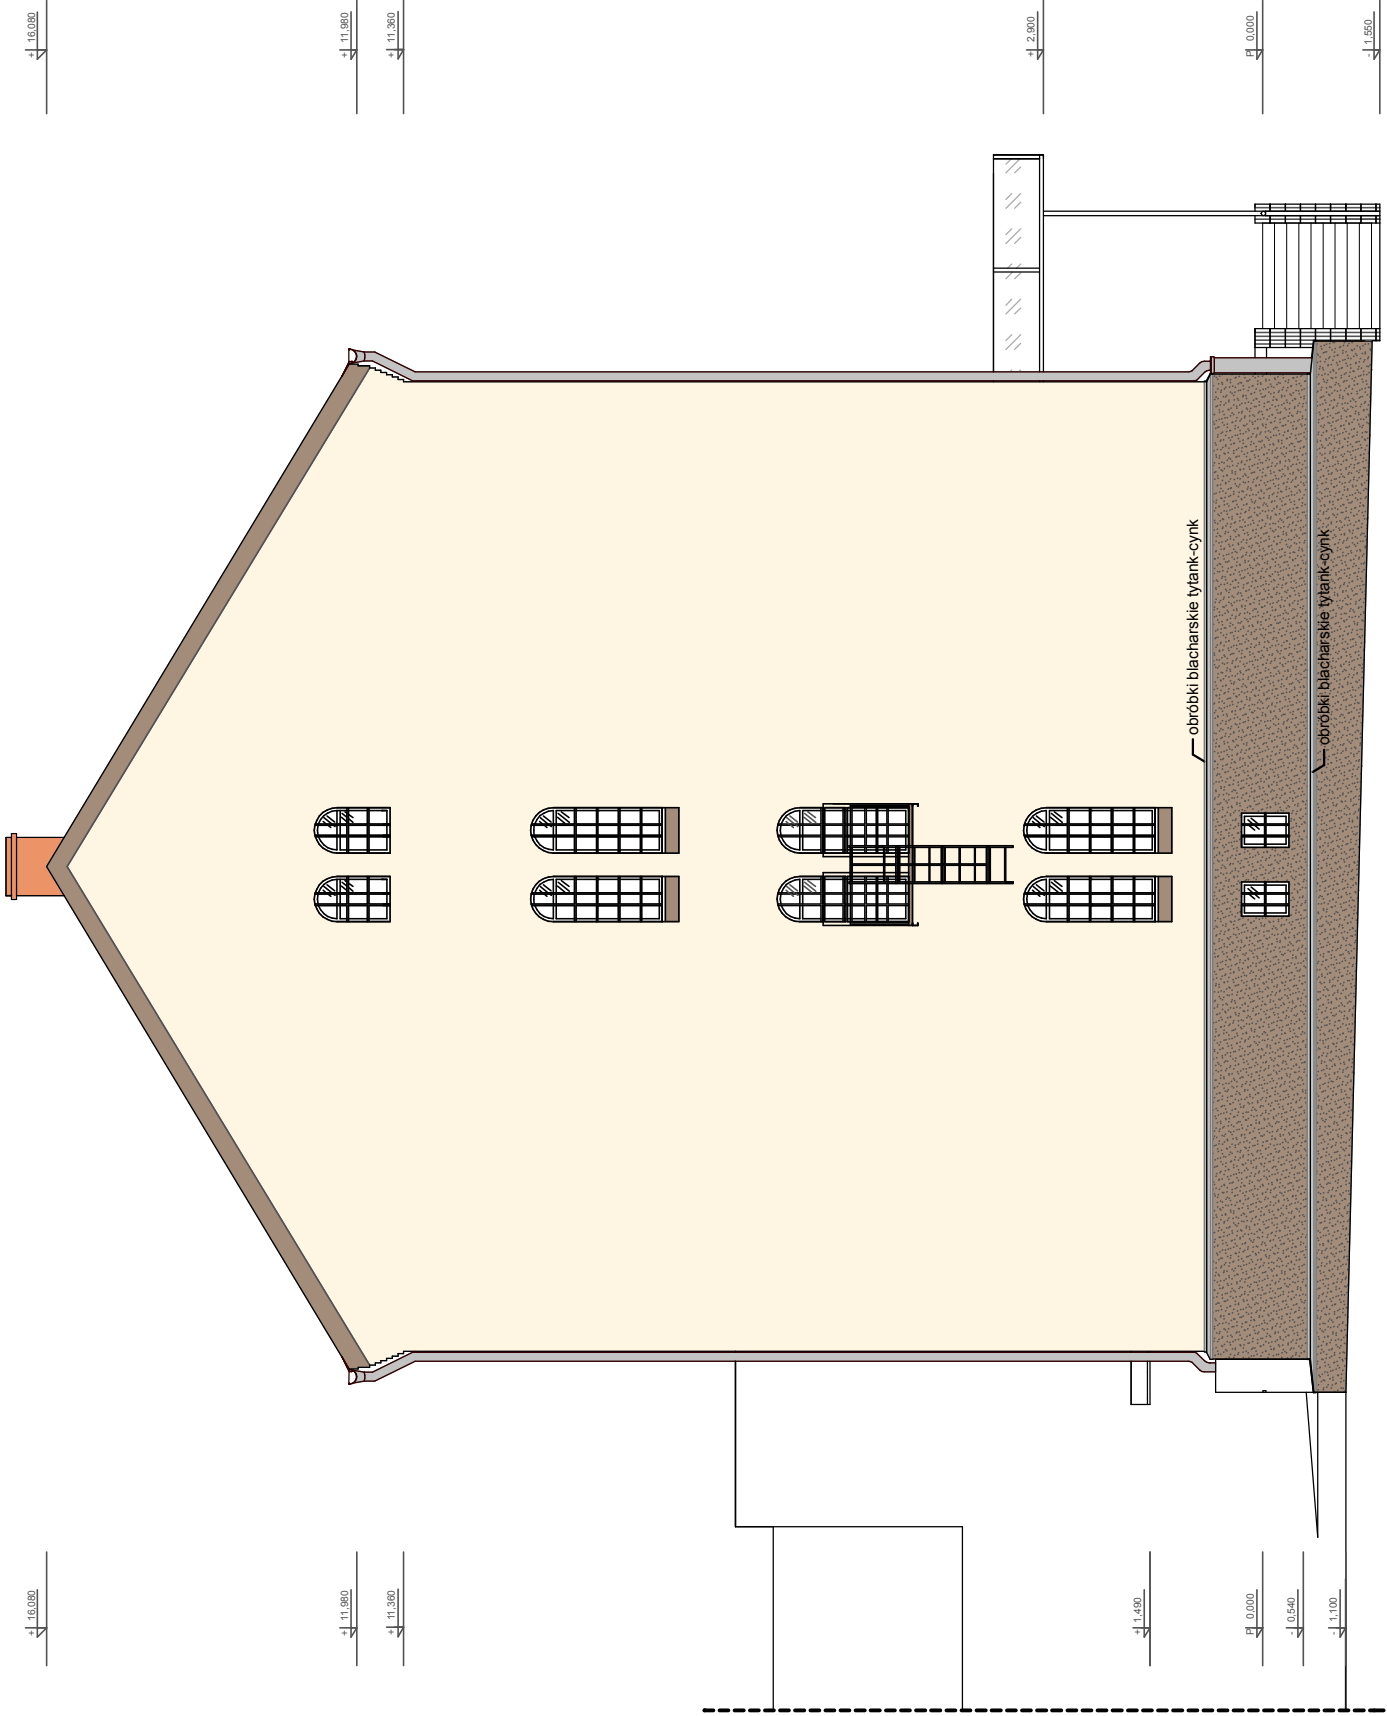

LEGENDA:

- A** - farba silikonowa kolor 0603-40R
- B** - farba silikonowa kolor S 2005-Y50R
- C** - tynk mozaikowy np. Kreisel TM134A

INWESTYCJA	TERMOMODERNIZACJA HALI SPORTOWEJ I GARAŻY ZAKŁADU POPRAWCZEGO W TRZEMESZNE		
INWESTOR	Zakład Poprawczy w Trzemesznie ul. A. Mickiewicza 35 62-240 Trzemeszno		
LOKALIZACJA	62-240 TRZEMESZNO, ul. A. Mickiewicza 35		
STADIUM	PROJEKT BUDOWLANY		
JEDNOSTKA PROJEKTOWA PROWADZĄCA			
<div><div>DEMİURG</div><div>kompleksowa obsługa inwestycji</div></div> <div>ul. Płowicka 11/2 PL 60-277 Poznań tel/fax- +48 61 662 11 40 www.demiurg.com.pl</div>			
FUNKCJA	IMIĘ I NAZWISKO	NR UPR.	PODPIS
PROJEKTANT:	mgr inż. arch. Wojciech Krawczuk	7131/38P/2003W04 WP-0488	
OPRACOWANIE:	mgr inż. arch. Barbara Stodzyk		
TRZĘSC RYS.	INTERNAT: ELEWACJA PÓŁNOCNO-WSCHODNIA		SKALA 1:100
DATA	MAJ 2014	NR KONTRAKTU	001/297
BRANŻA	NR REWIZJI	00	NR RYSUNKU A.11
Rysunek stanowi własność firmy DEMİURG i nie może być kopiowany, rozpowszechniany, modyfikowany, i udostępniany osobom trzecim bez wcześniejszej pisemnej zgody właściciela.			