



ELEWACJE
SKALA 1:100

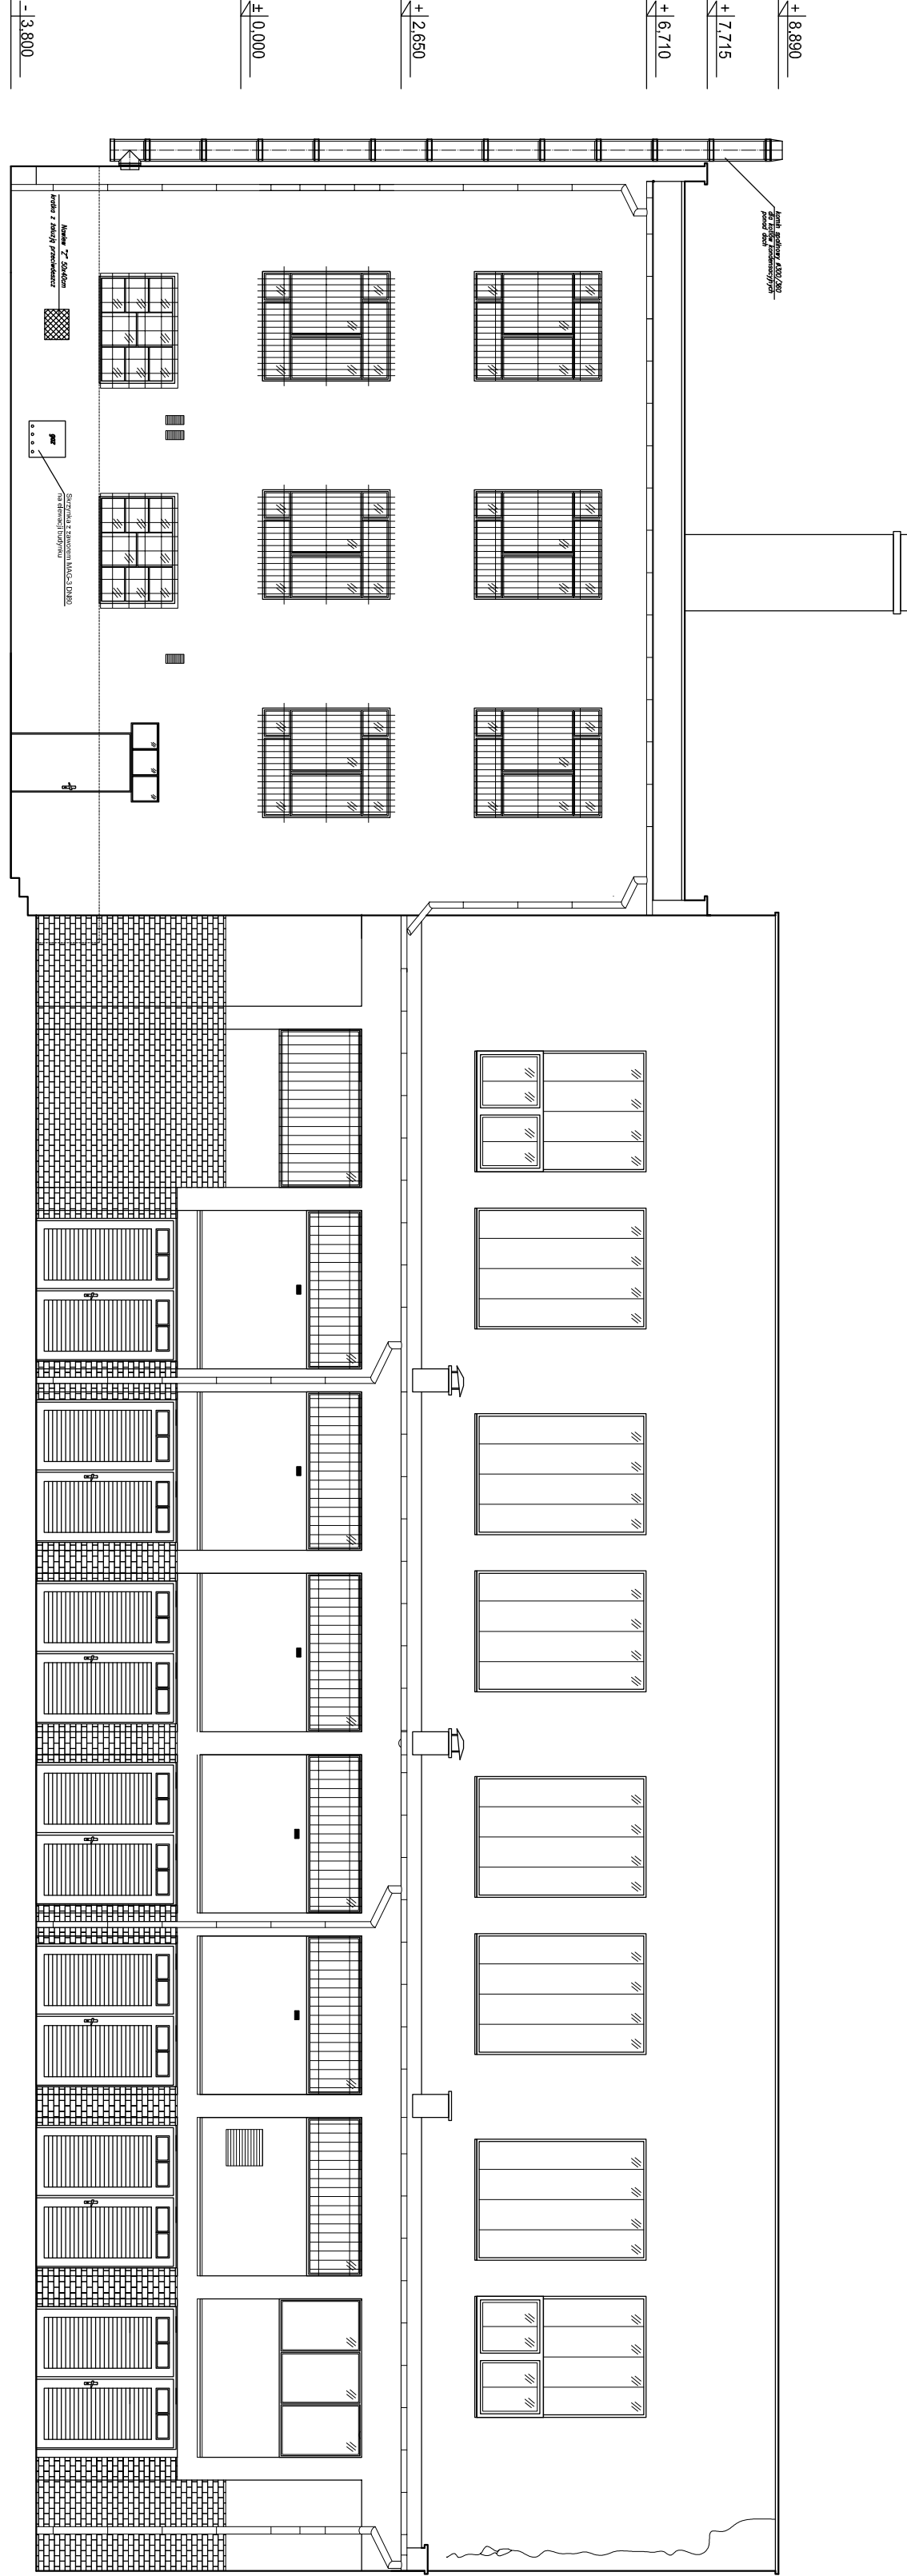

ELEWACJA PÓŁNOCNO - WSCHODNIA



ELEWACJA PÓŁNOCNO - ZACHODNIA

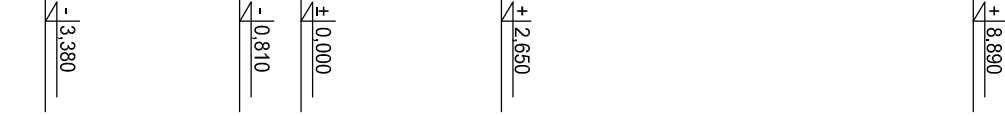

INWESTOR	Zakład Poprawczy w Trzemesznie ul. Mickiewicza 35, 62-240 Trzemeszno
MIĘSTO	PRZEBUDOWA KOTŁOWNI WRAZ Z WYKONANIEM WEWNĘTRZNEJ INSTALACJI GAZOWEJ, TERMOMODERNIZACJA HALLI SPORTOWEJ
LOKALIZACJA	ul. Mickiewicza 35 62-240 Trzemeszno Działka nr 356 i 358
STADIUM	PROJEKT BUDOWLANY


DENIURG
kompleksowe obsługa inwestycji

www.deniurg.com.pl

FUNKCJA	IMIE I NAZWISKO	NR UPN	PODPIS
PROJEKTOWAŁ	mgr inż. Wojciech Jankowski	WP02278PWOS04	
SPRAWDZIŁ	mgr inż. Irena Ziółkowska	WP0358PWOS09	
TERMIN			SKALA

BUDYNEK WIELOFUNKCYJNY
ELEWACJE - KOMINY
1:100

DATA	WYKONANIE	NR KONTAKTU	001027
BRANŻA	WYKONANIE	NR KONTAKTU	S.04

